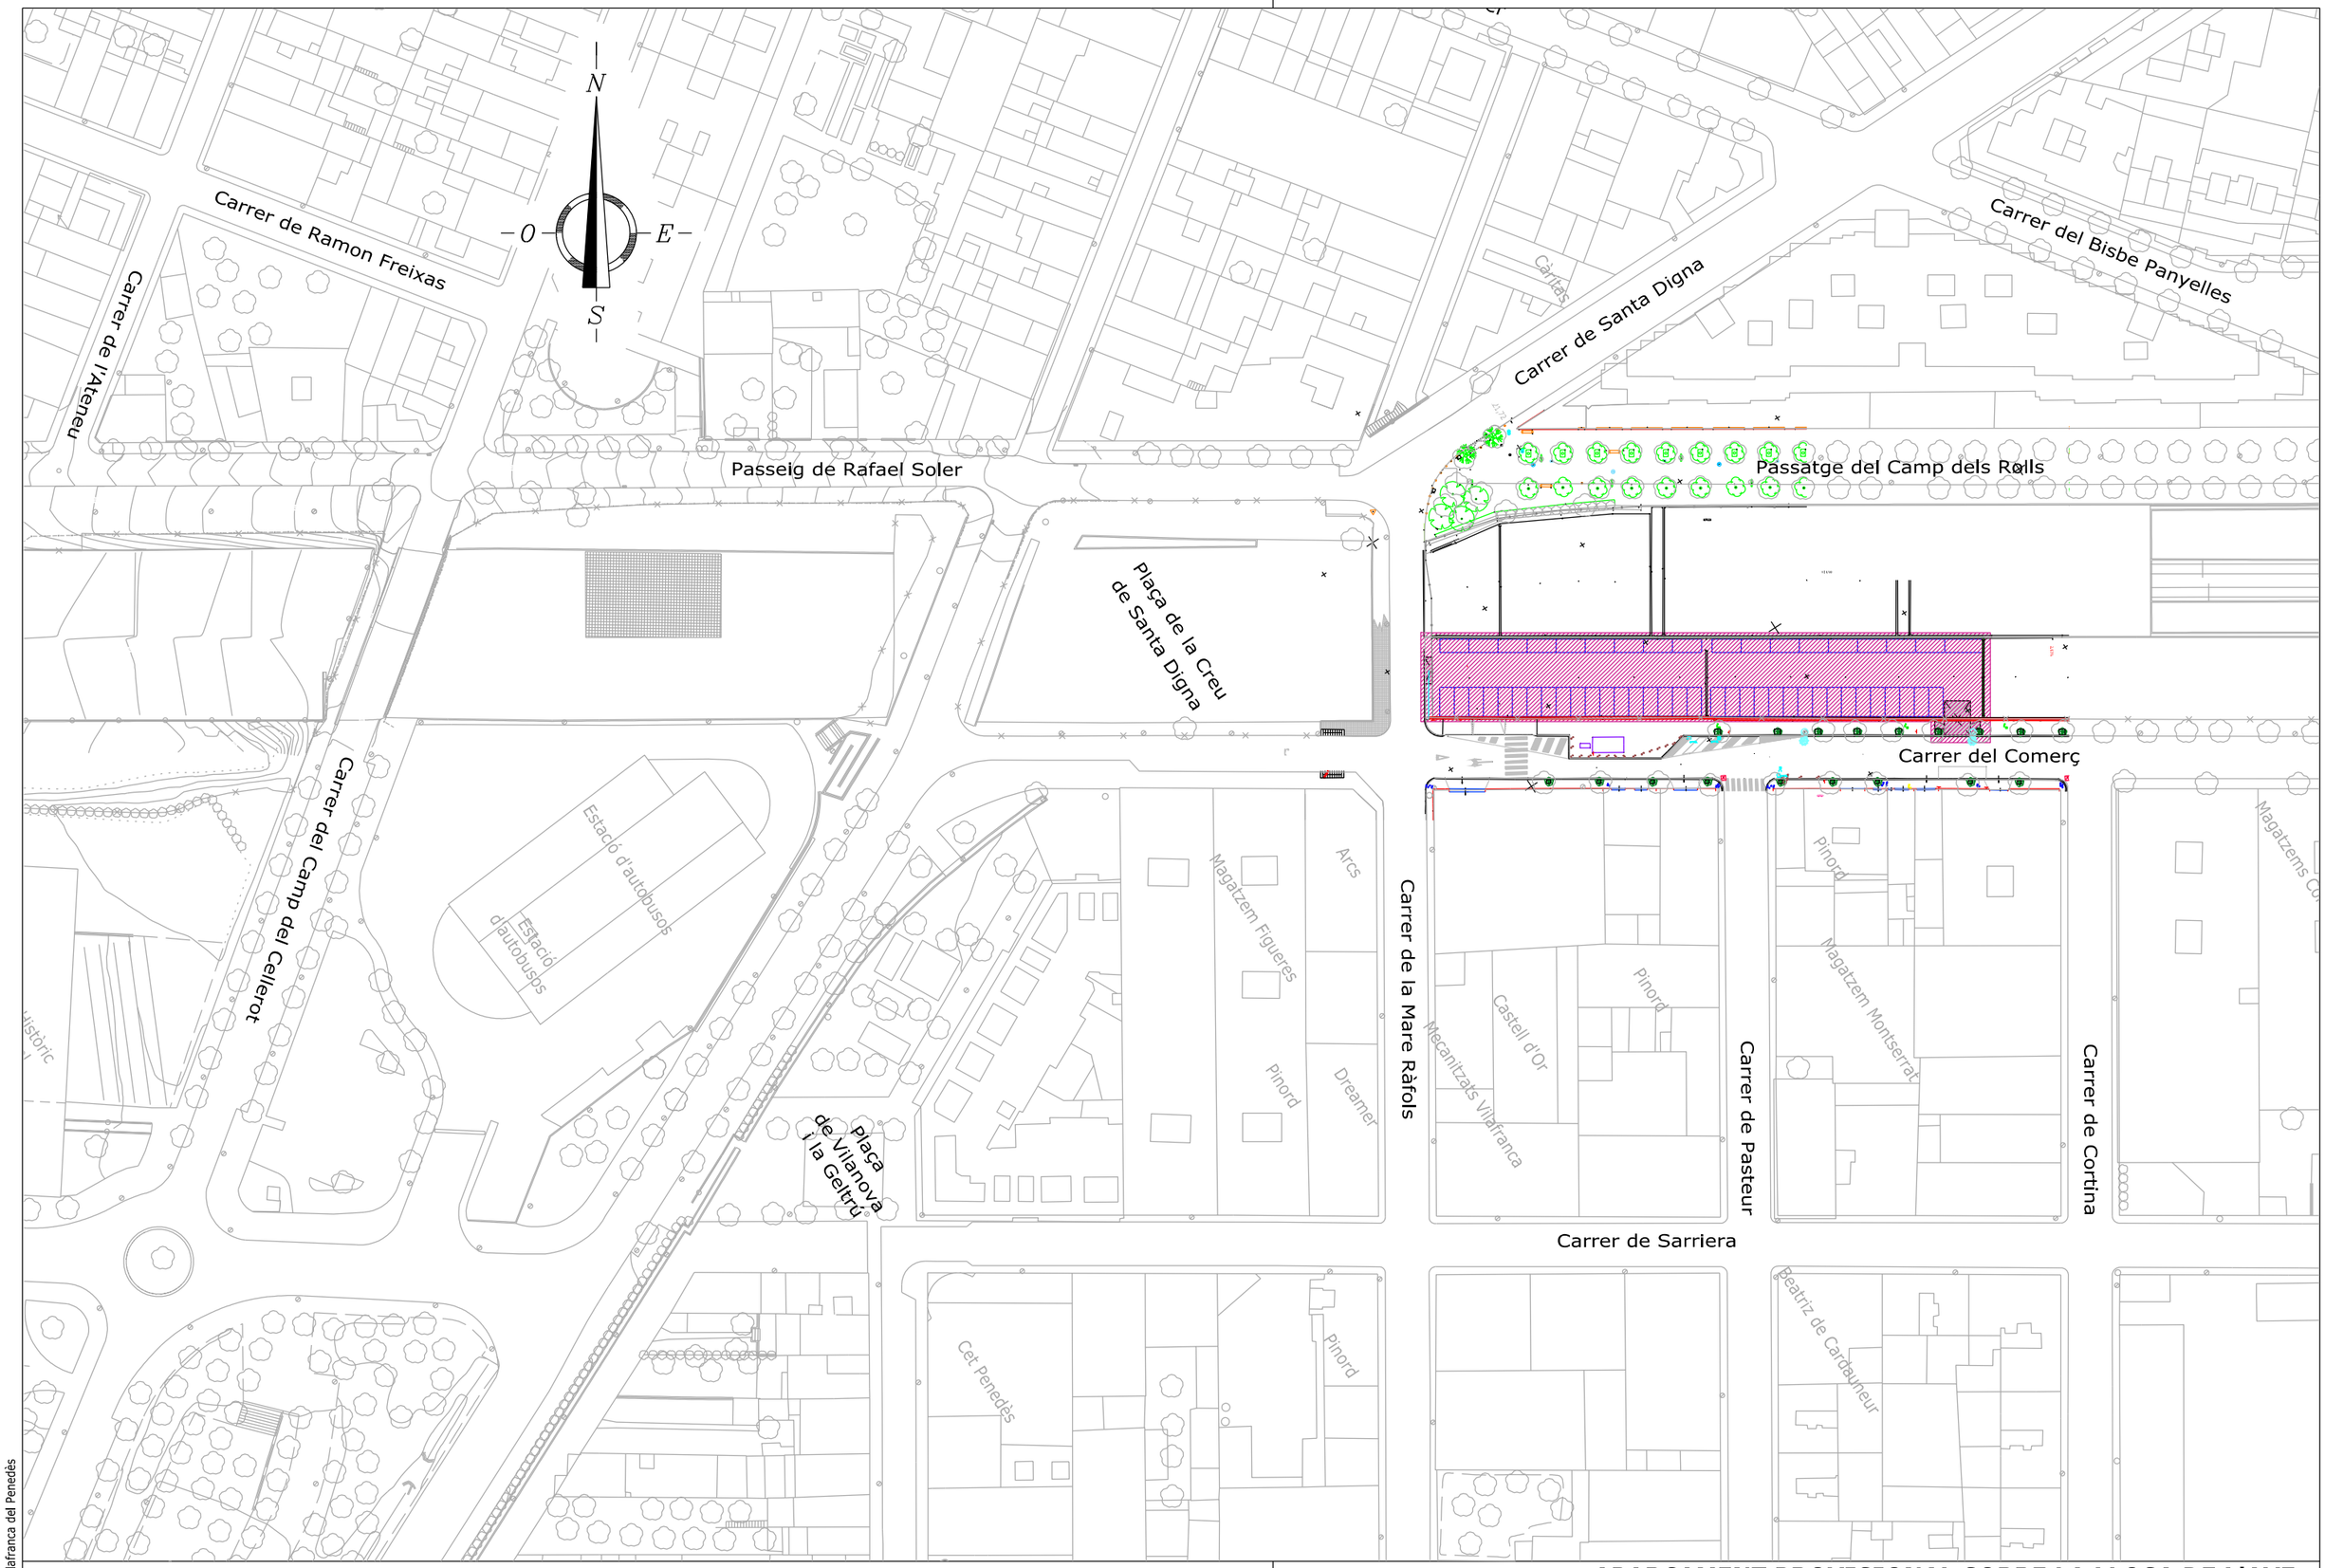

© Ajuntament de Vilafranca del Penedès

V. i P. L'ALCALDE,

L'ARQUITECTE MNPAL.

0 10 m 20 m 50 m

Fitxer .dgn/.dwg: 2017-Aparc provisional sobre llosa ferrocarril/1- situacio-Emplaça.dgn

AJUNTAMENT VILAFRANCA DEL PENEDÈS

Àrea d'Acció Territorial

Departament d'Obres i Projectes

APARCAMENT PROVISIONAL SOBRE LA LLOSA DE L'AVE ENTRE EL CARRER COMERÇ I LA CREU DE SANTA DIGNA

SITUACIÓ - EMPLAÇAMENT

Escala: **1/1.000**

Data: **MAIG 2017**

Plànol Núm. **1**

DINA4